




Saint-Joseph-du-Lac

Concept d'organisation spatiale (version préliminaire)

Légende

- Limites municipales
- Chemins de fer
- Lots
- Porte d'entrée principale
- Porte d'entrée du secteur central
- Porte d'entrée du secteur Ouest
- Porte d'entrée du secteur Est
- Piste cyclable existante
- Piste cyclable projetée
- Trottoir projeté
- Secteur Ouest
- Secteur central
- Secteur Est
- Traverse piétonne

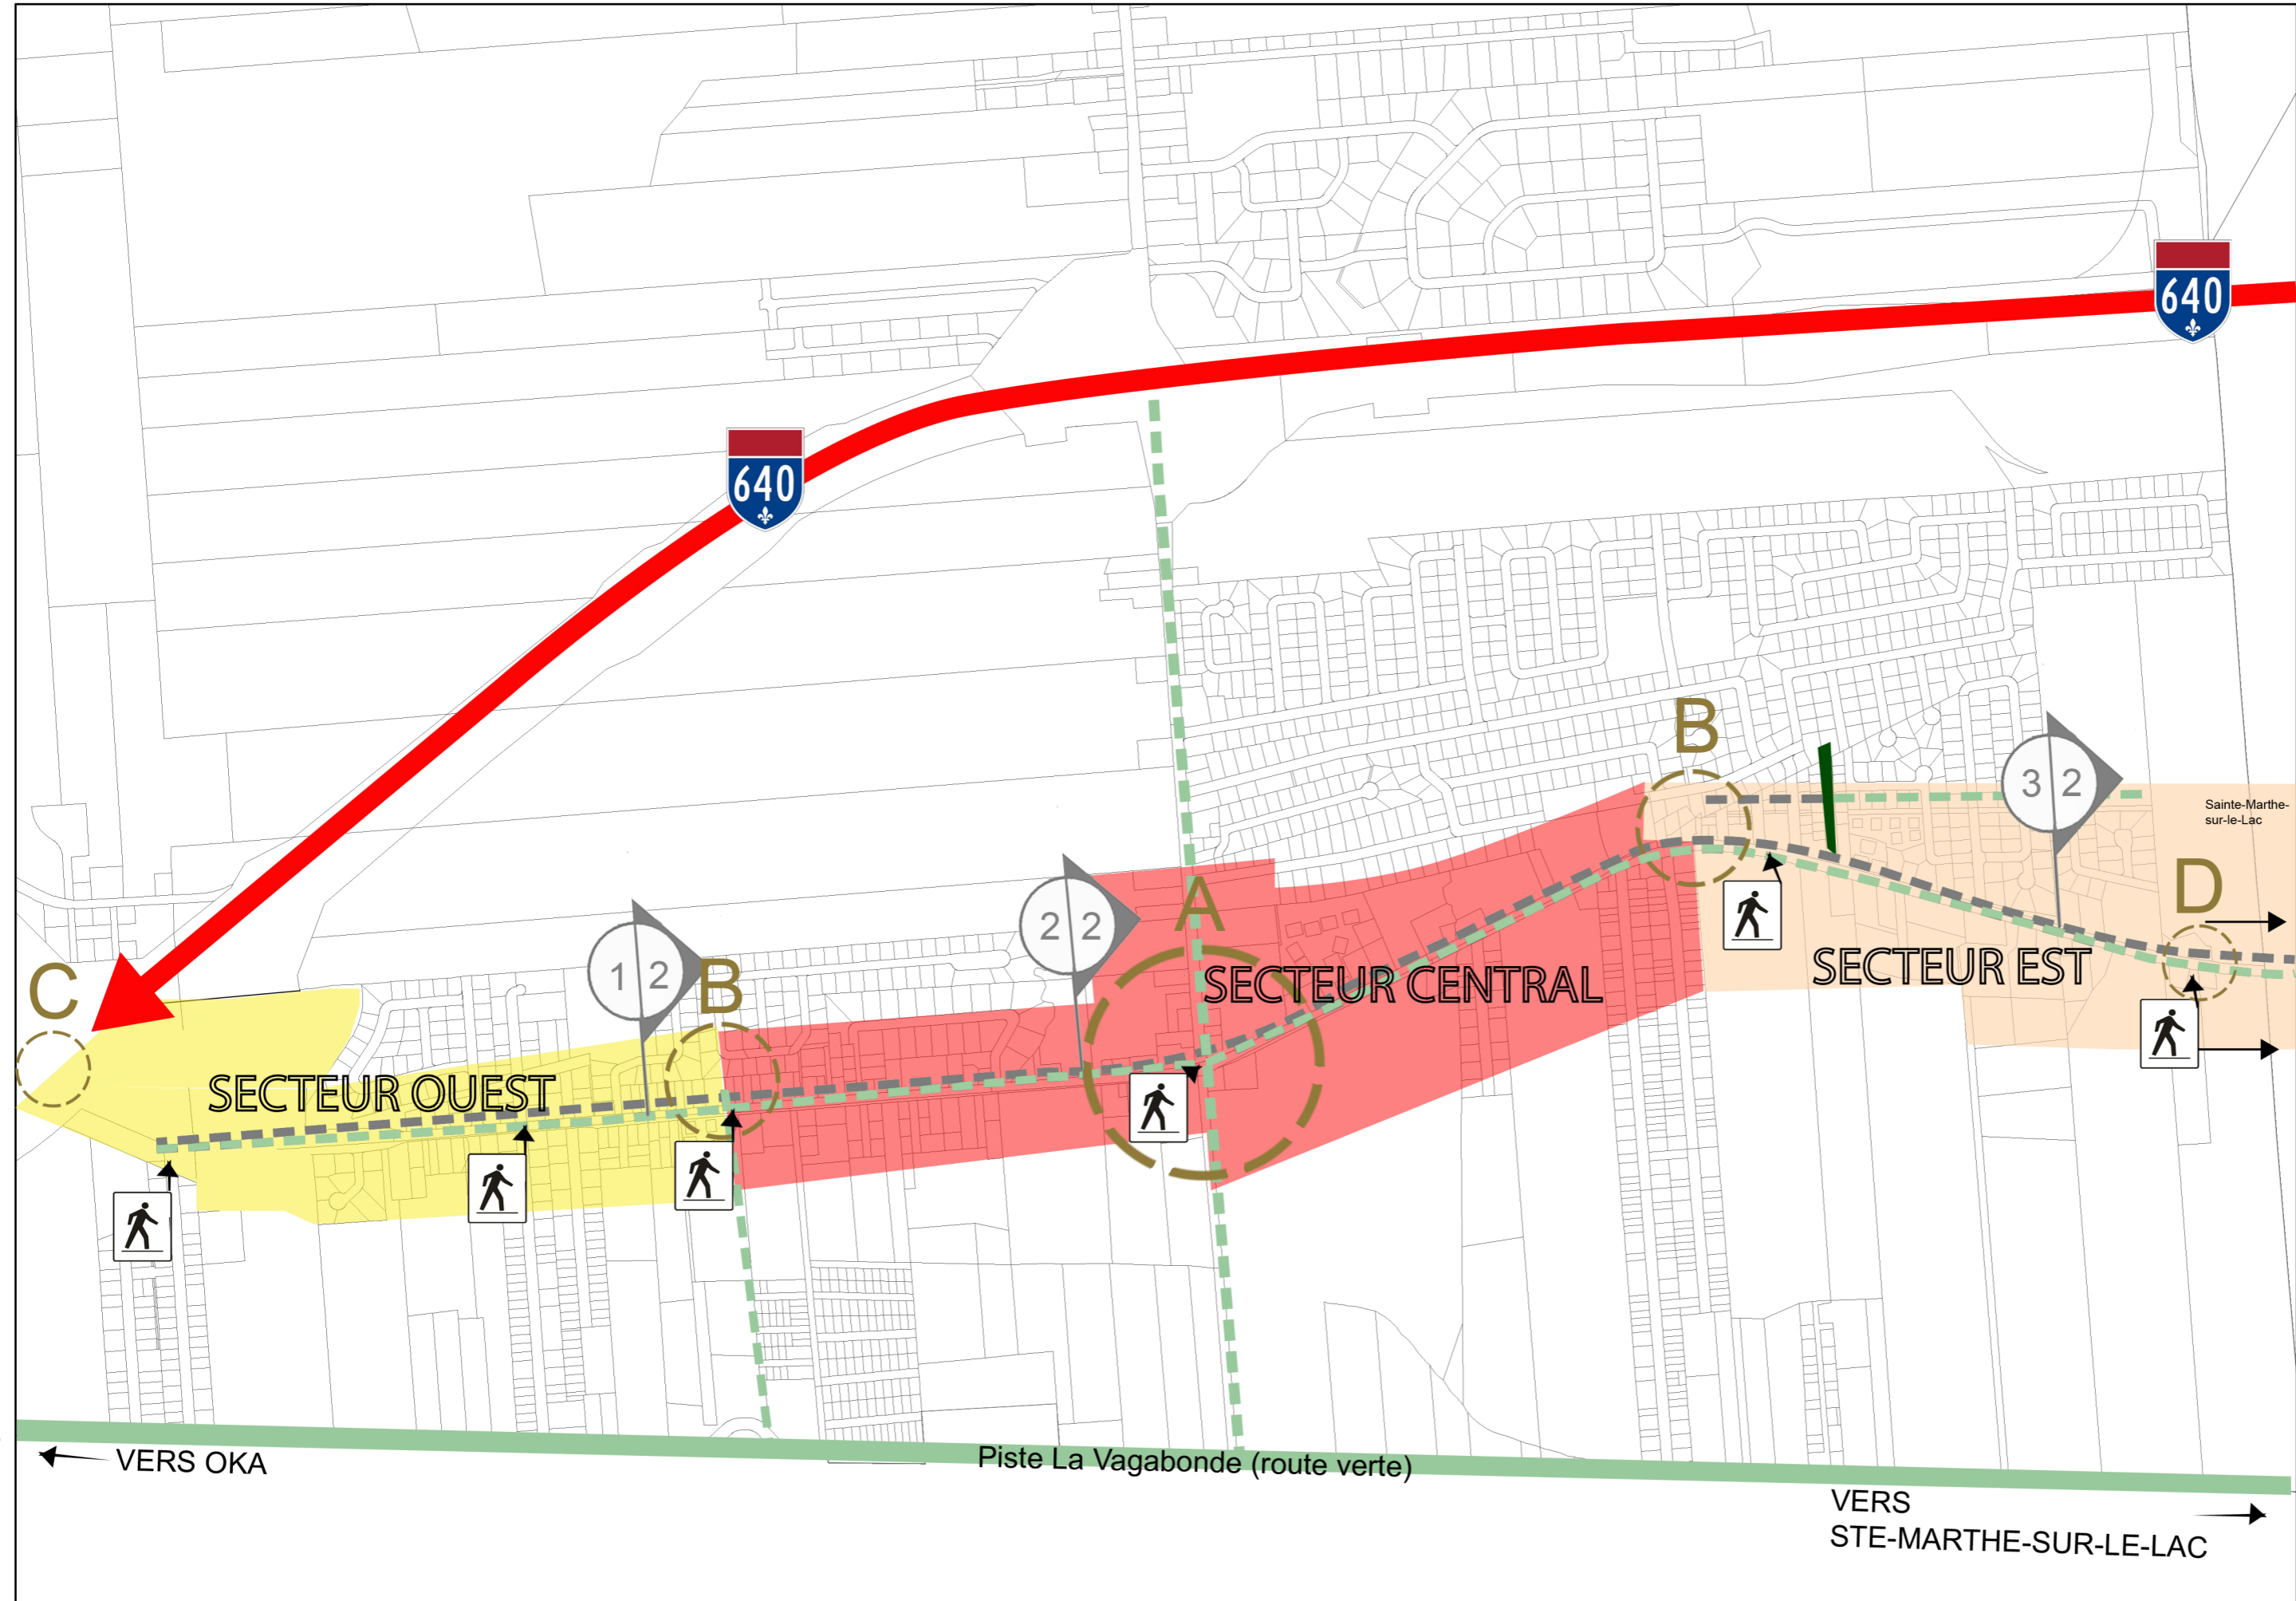

Préparé par:



Dessiné par:
Laurence Dion
Technicienne

Vérifier par:
Jean Labelle
Urbaniste

