


Plan de zonage

Feuillet 02 - Intérieur PU

Ce plan fait partie intégrante du règlement de zonage no.
15-2024 de la Municipalité de Saint-Joseph-du-Lac

LÉGENDE

- Limite de zone
- Cadastre
- Réseau routier

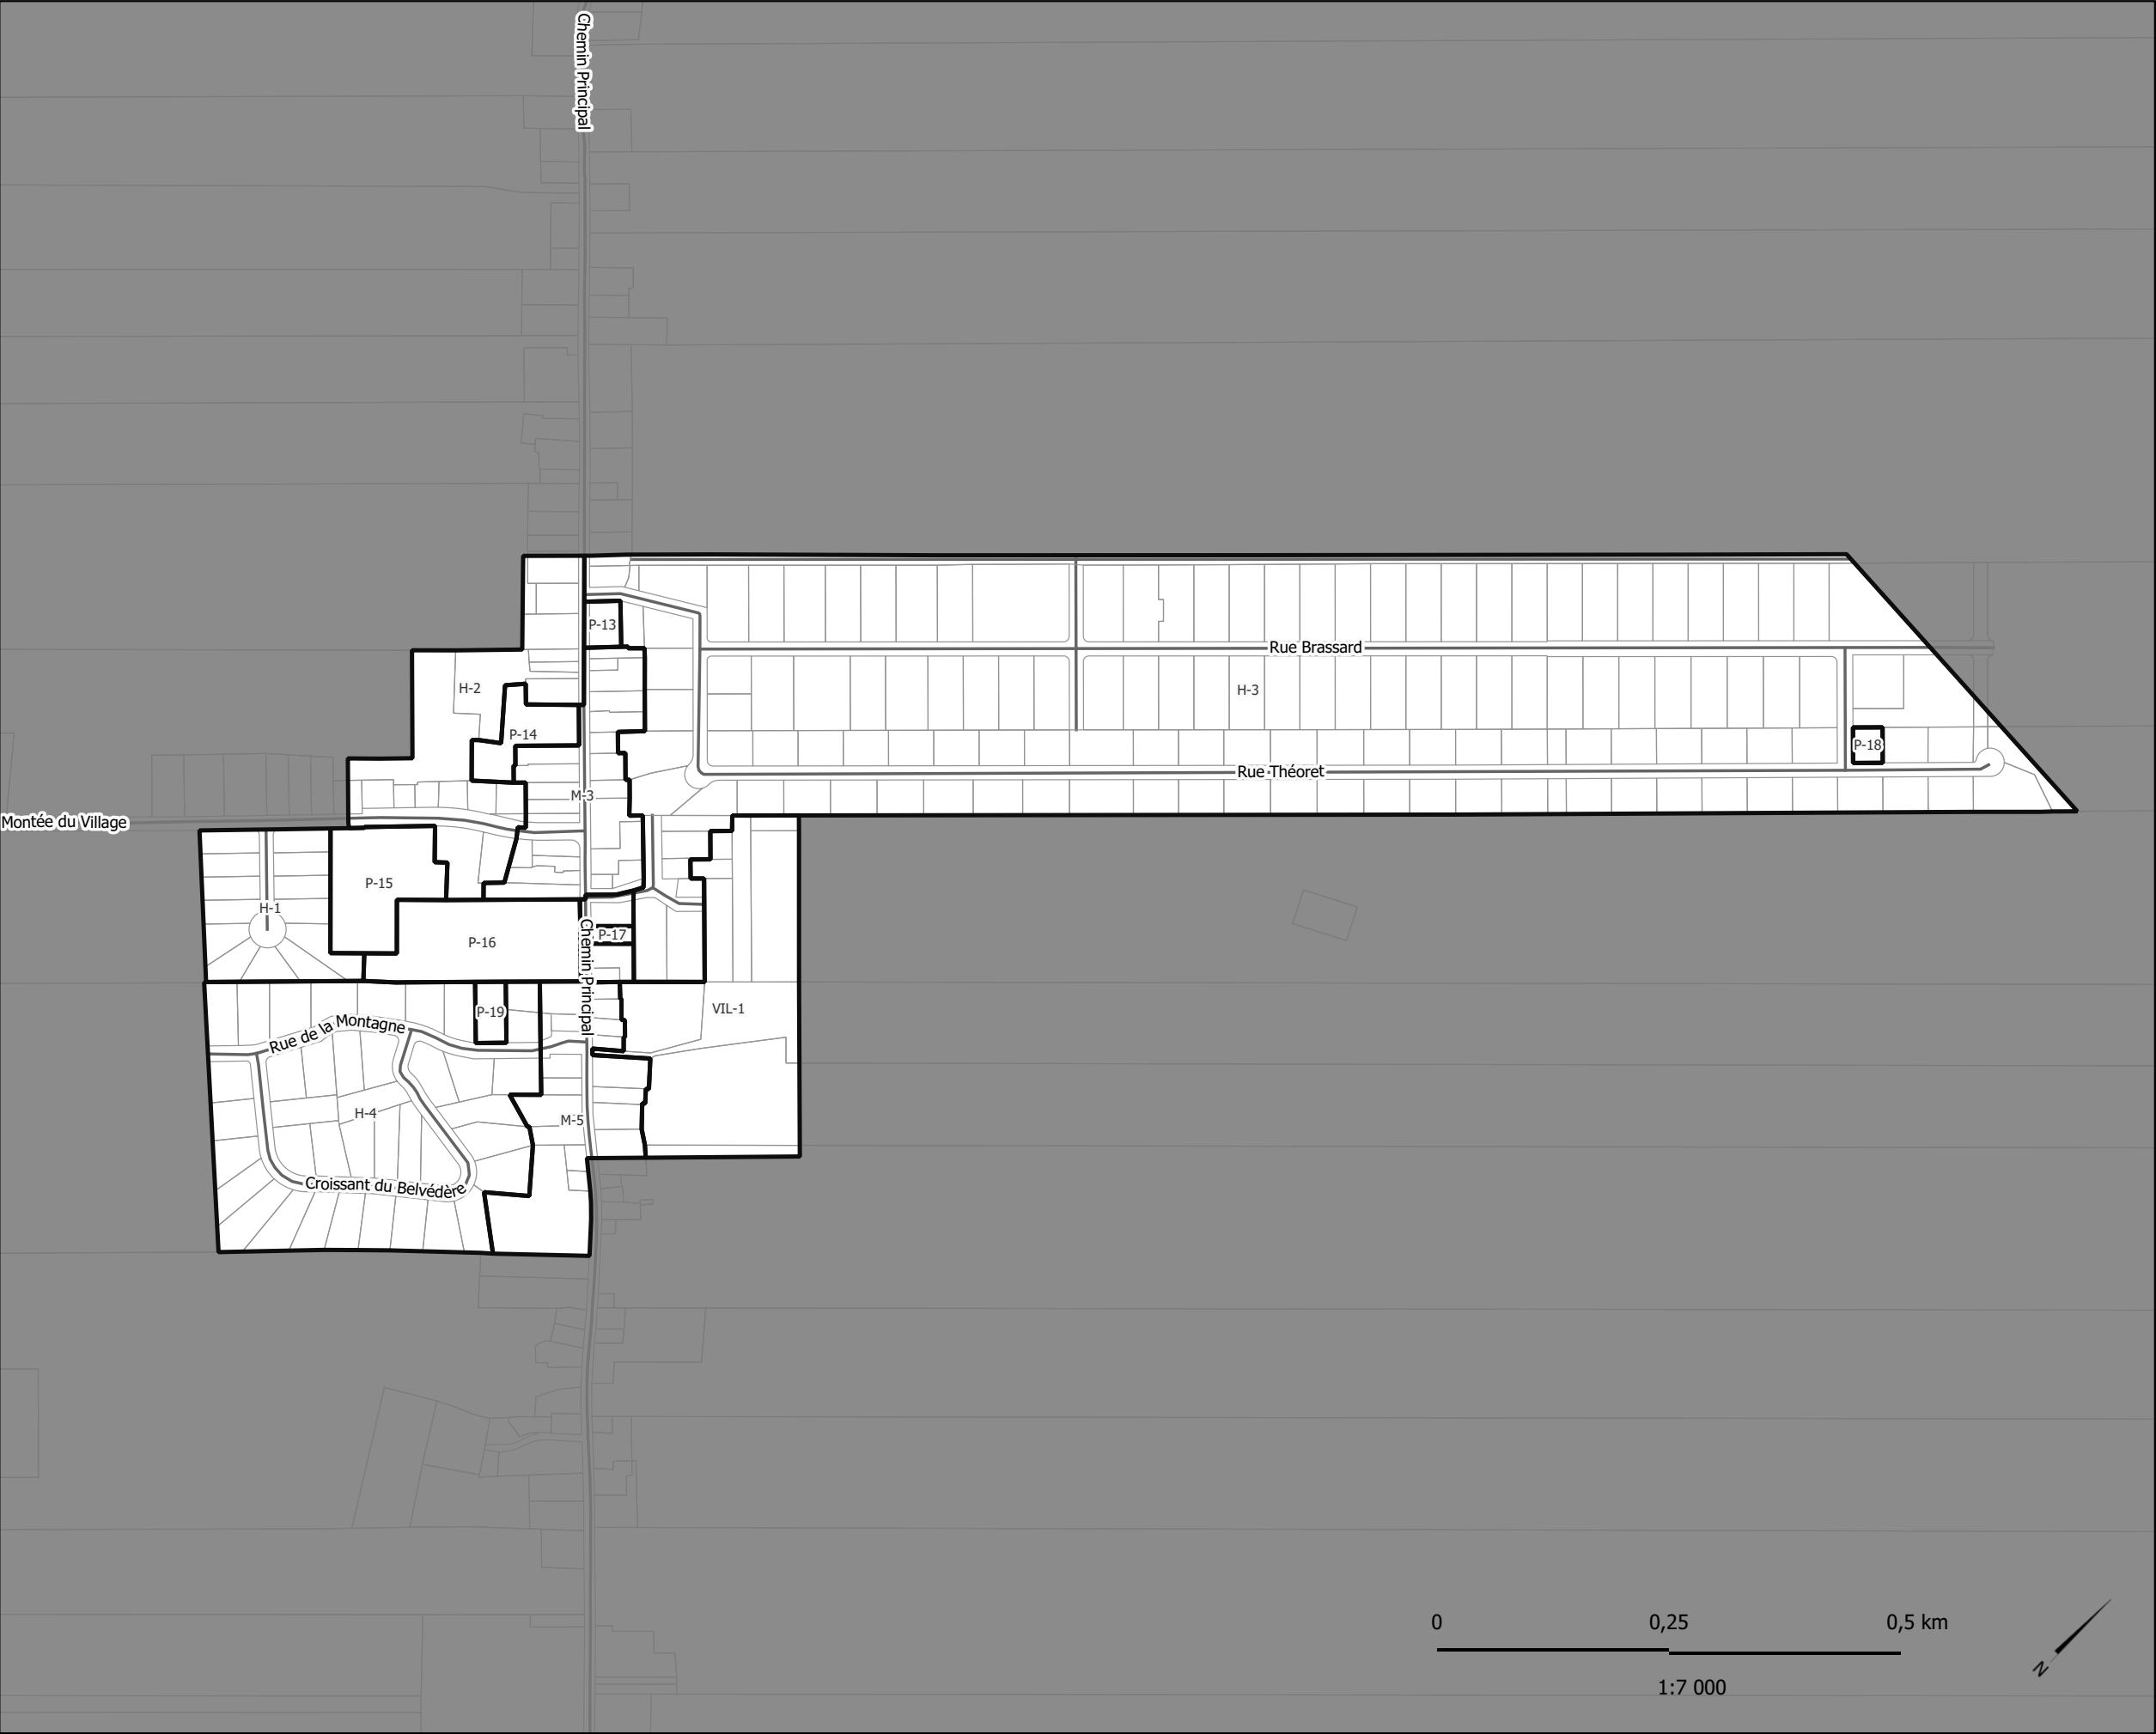

Modifications au Règlement de zonage	
No. du règlement	Entrée en vigueur

Références cartographiques :
MRC de Deux Montagnes

Numéro du projet : 2302-016

Format original : 11x17

Projection : NAD 83 (CSRS) / MTM zone 8

Dernière modification : 2024-10-07